




REG		ANT	REG AVSER	SIGN		DATUM
 STATENS VÄGVERK						
VÄGFORVALTNINGEN ÄLVSBOGERS LÄN				VÄG 41 VARBERG - BORÅS, DELEN BERGHEM - KINNA KM 61700 - 81500 BORRPLAN		
PLANERINGSKONTORET RITAD AV C. BENIGTSON KONTSR AV B. PERSSON				GRANSK AV 		ORIGINALSKALA 1:2000
VÄNERSBORG 83.09.14 				OBJEKT NR P-32870-41		RITNINGSNR U:12:02

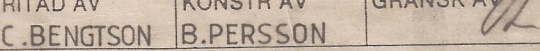



STATENS VÄGVERK		VAG 41 BERGHEM - KINNA	
VAGFÖRVALTNINGEN		ALT SÖDER VÄRDHEMMET	
ALVSBOGS LÄN		BORRPLAN	
PLANERINGSKONTORET		GEOTEKNIK	
RITAD AV	KONSTR AV	GRANSK AV	ORIGINALSKALA
	G.F.		1:2000
VÄNERSBORG 83. 12. 27.		OBJEKT NR	RITNINGSNR
		P 32870-41	U:12:01

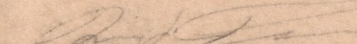

REG		ANT	REG AVSER		SIGN	DATUM
	STATENS VÄGVERK			VÄG 41 VARBERG-BORÅS, DELEN BERGHEM-KINNA		
VÄGFÖRVALTNINGEN ÄLVSBORGS LÄN			KM 9/000-10/200			
PLANERINGSKONTORET			BORRPLAN			
RITAD AV	KONSTR AV	GRANSK AV		ORIGINALSKALA		
C.BENGTSON	B.PERSSON			1:2000		
VÄNERSBORG 83 09 14				OBJEKT NR	RITNINGSNR	REG
				P-32870-41	U:12:03	

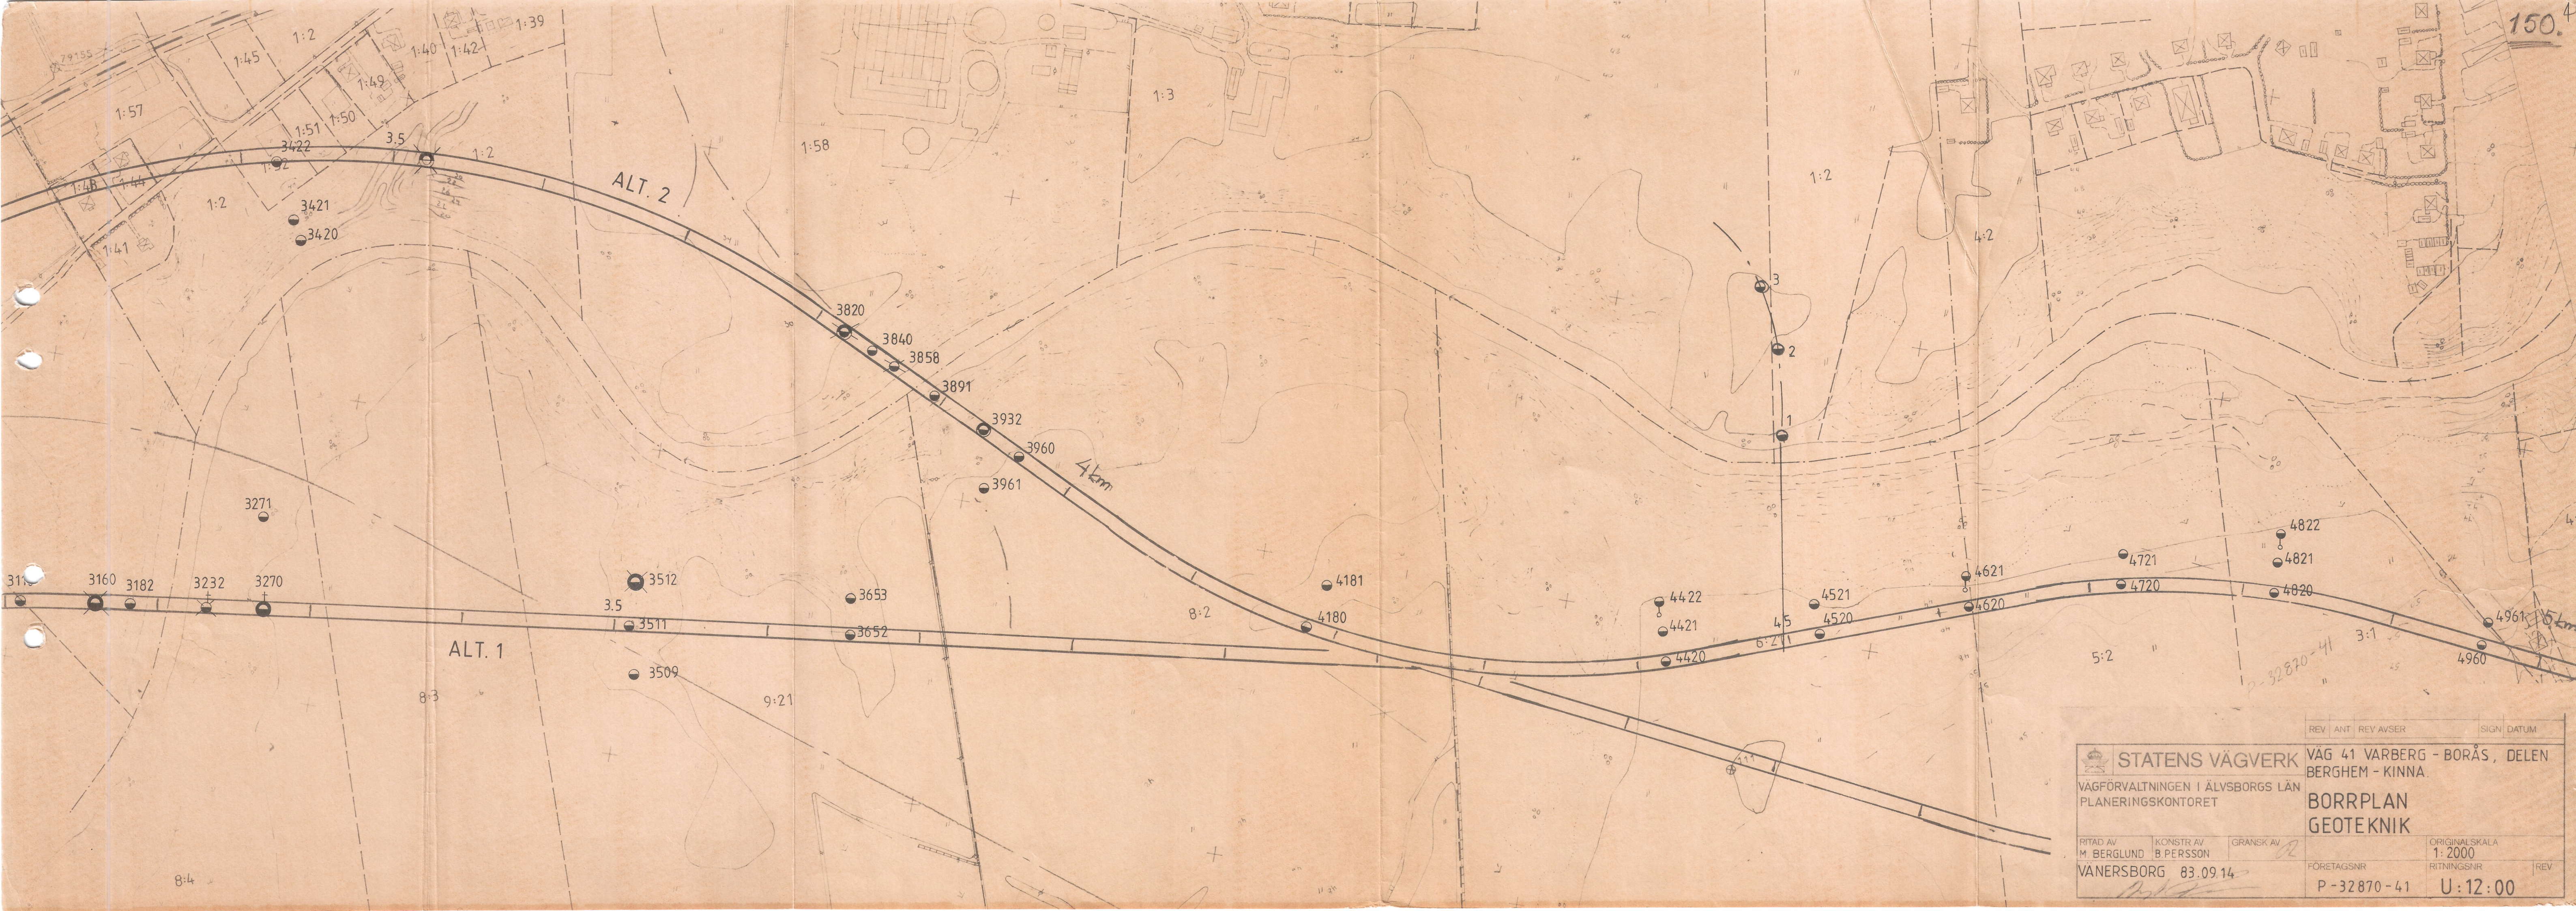

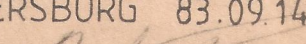		VÄG 41 VARBERG - BORÅS, DELEN BERGHEM - KINNA.	
VÄGFÖRVALTNINGEN I ÄLVSBOGERS LÄN PLANERINGSKONTORET		BORRPLAN GEOTEKNIK	
RITAD AV M. PERGLUND	KONSTR AV B. PERSSON	GRANSK AV R	ORIGINALSKALA 1:2000
VÄNERSBORG 83.09.14 		FÖRETAGSNR P-32870-41	RITNINGSNR U:12:00

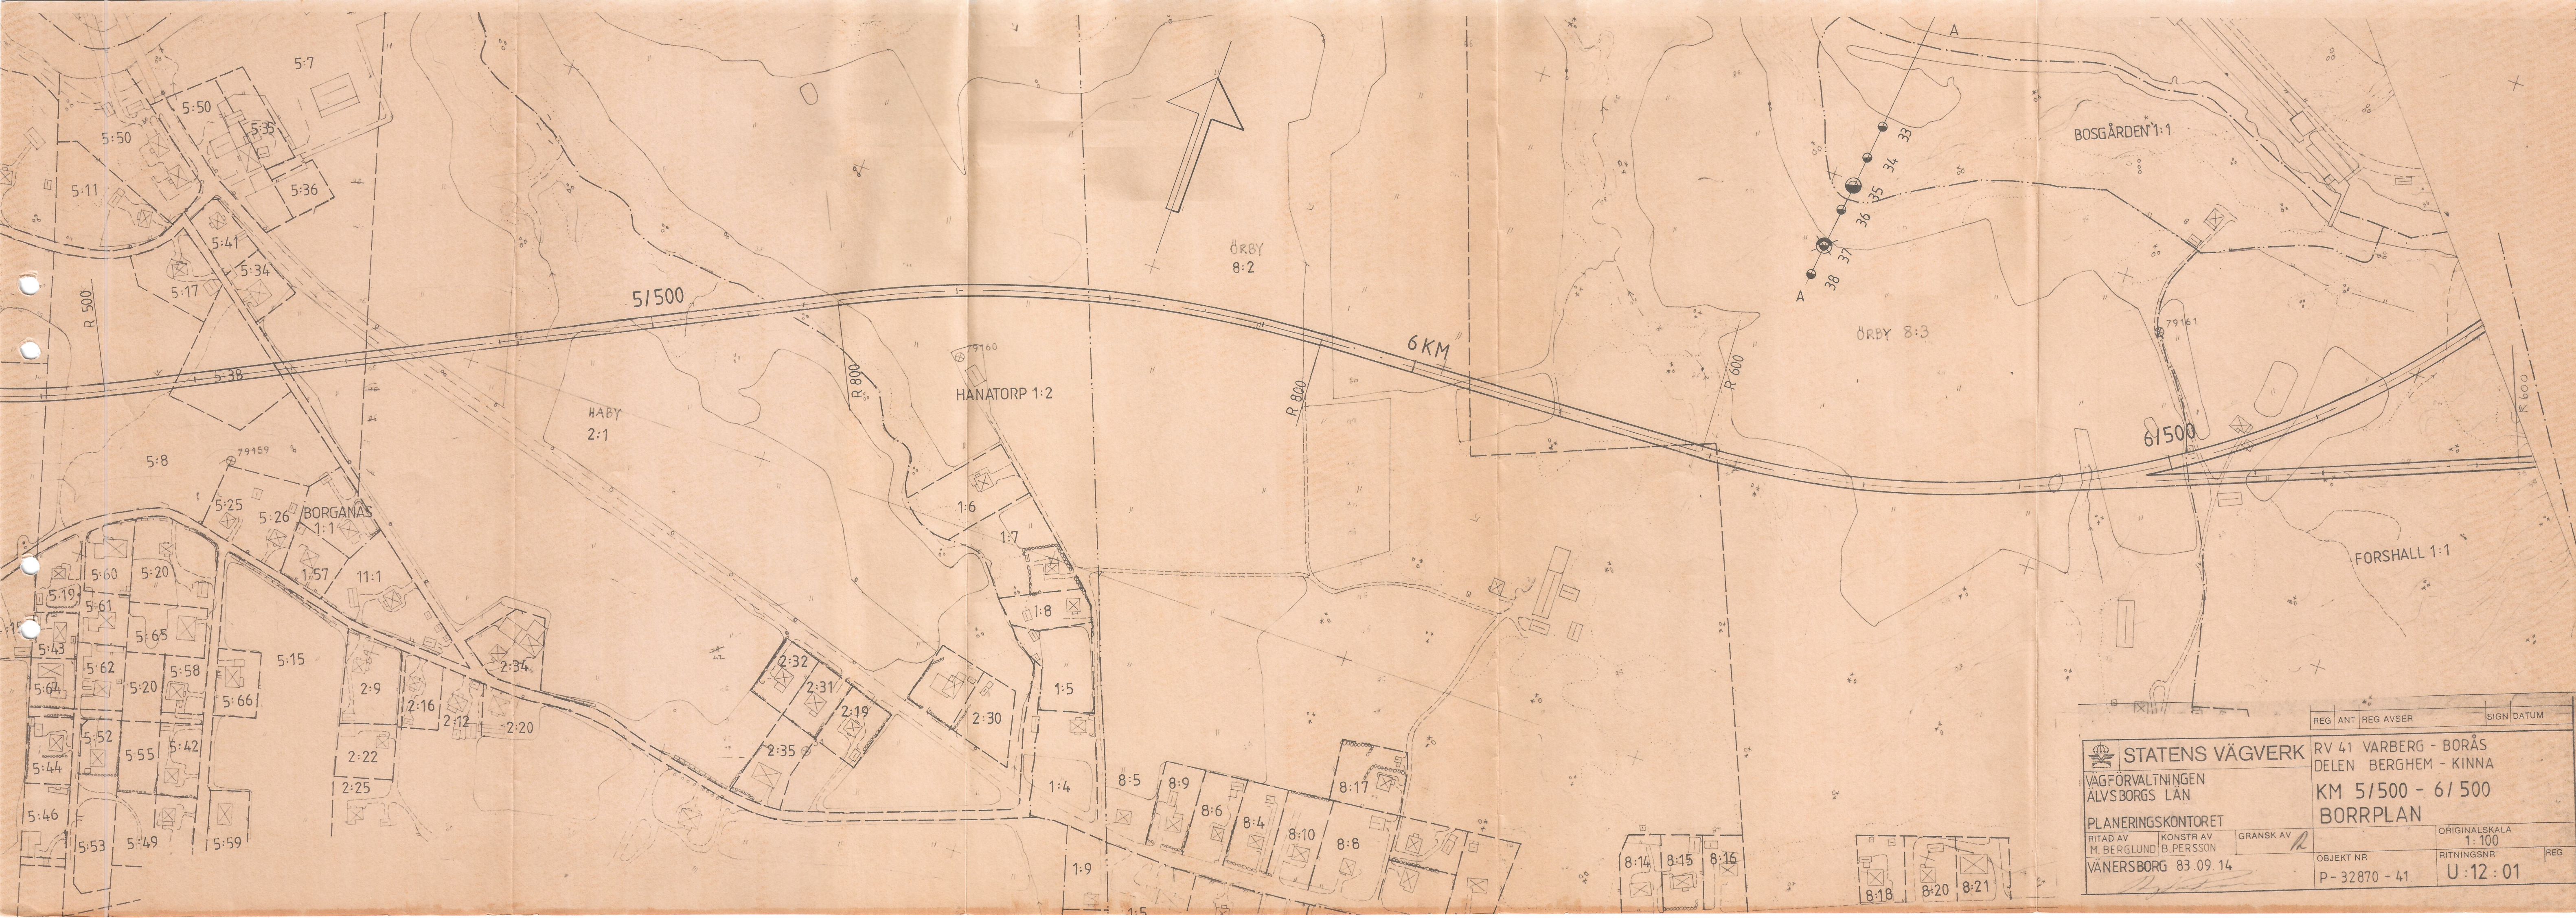

REG		ANT	REG AVSER	SIGN	DATUM
 STATENS VÄGVERK			RV 41 VARBERG - BORÅS DELEN BERGHEM - KINNA		
VÄGFÖRVALTNINGEN ÄLVSBORGS LÄN			KM 5/500 - 6/500 BORRPLAN		
PLANERINGSKONTORET			OÖRIGINALSKALA 1:100		
RITAD AV	KONSTR AV	GRANSK AV			
M. BERGLUND	B. PERSSON	<i>R</i>			
VÄNERSBORG 83.09.14			OBJEKT NR P-32870-41	RITNINGSNR U:12:01	REG



SKALA 1:2000

 STATENS VÄGVERK			VÄG 156 FÖRBIFART SKENE DELEN VID SKRÅLABÄCKEN	
VÄGFORVALTNINGEN ÄLVSBORGS LÄN			BORRPLAN GEOTEKNIK	
PLANERINGSKONTORET			ORIGINALSKALA 1:2000	
RITAD AV	KONSTR AV	GRANSK AV	OBJEKT NR	RITINGSNR
	G.F.	<i>GR</i>	VÄNERSBORG 83.12.28	P-33440-156
			REG	U:12:01