

BETECKNINGAR

- +00/00 BEF NIVÅ
- KONTUR
 - ⊗ TRÄD
 - ⊘ HÄCK
 - NEDSTIGNINGSBRUNN
 - ⊞ REGNVATTENBRUNN
 - BRANDPOST
 - SPILLVATTENLEDNING
 - DAGVATTENLEDNING
 - VATTENLEDNING
 - ELKABEL
 - TELEKABEL
 - STAKET EL STÄNGSEL
 - ⊕ BELYSNINGSSTOLPE
 - + VÄGMÄRKE

HÄNVISNINGAR

ANG. GEOTEKNISKA BETECKNINGAR
SE SGF:s BLAD 1-4

GRUNDLÄGGNING

EFTER BORTTAGNING AV JORDMANSLAGER OCH
DEN STÄLLVIS UNDERLAGRADE FYLLNINGEN
GRUNDLAGGS PLANERAD BYGGNAD PÅ HEL BOTTEN-
PLATTA MED KANTFÖRSTYVNING.
PLATTAN FÖRLÄGGS PÅ 200 MM DRÄNERINGSLAGER
ENLIGT MARK AMA 83 KOD C1.161.
DRÄNERINGSLAGER AVVATTNAS MED DRÄNVATTANLEDNING.
ERFÖRDERLIGA UPPEFYLLNINGAR UNDER DRÄNERINGSLAGER
UTFÖRS MED GROVKORNICG JORD ENLIGT MARK AMA 83
KOD C1.112.
TILLÅTEN MAXIMAL MEDELTRYCKPÅKNING 0,15 MPa

145

1987.01.22

MARKS KOMMUN
Stadsarkitektkontoret
87-09-03
Dnr. 1987.70 086.332

BET	ANT	ÄNDRINGEN AVSER	SIGN	DATUM
MARKS KOMMUN MULLSKÄR				
1:5 M.FL SKENE				
NYBYGGNAD AV BUTIK				
GEOTEKNISK UNDERSÖKNING				
PLAN				
SKALA 1:200				ÄNDR BET
KOD TYP POS		RITINGSNUMMER		
		G 1		

GMCONSULT AB
GEO- OCH MARKKONSULT GRÖN & CO AB
701 08 08 23


UTDAG KONSTR AV
LS LS
STOCKHOLM 1987 01 22






GRANSKAD AV
AG
491-3

ARBETSNUMMER
491-3

Signature

ANM.
KARTERING OCH AVVÄGNING ÄR
UTFÖRT UNDER VINTERFÖRHÅLLANDEN

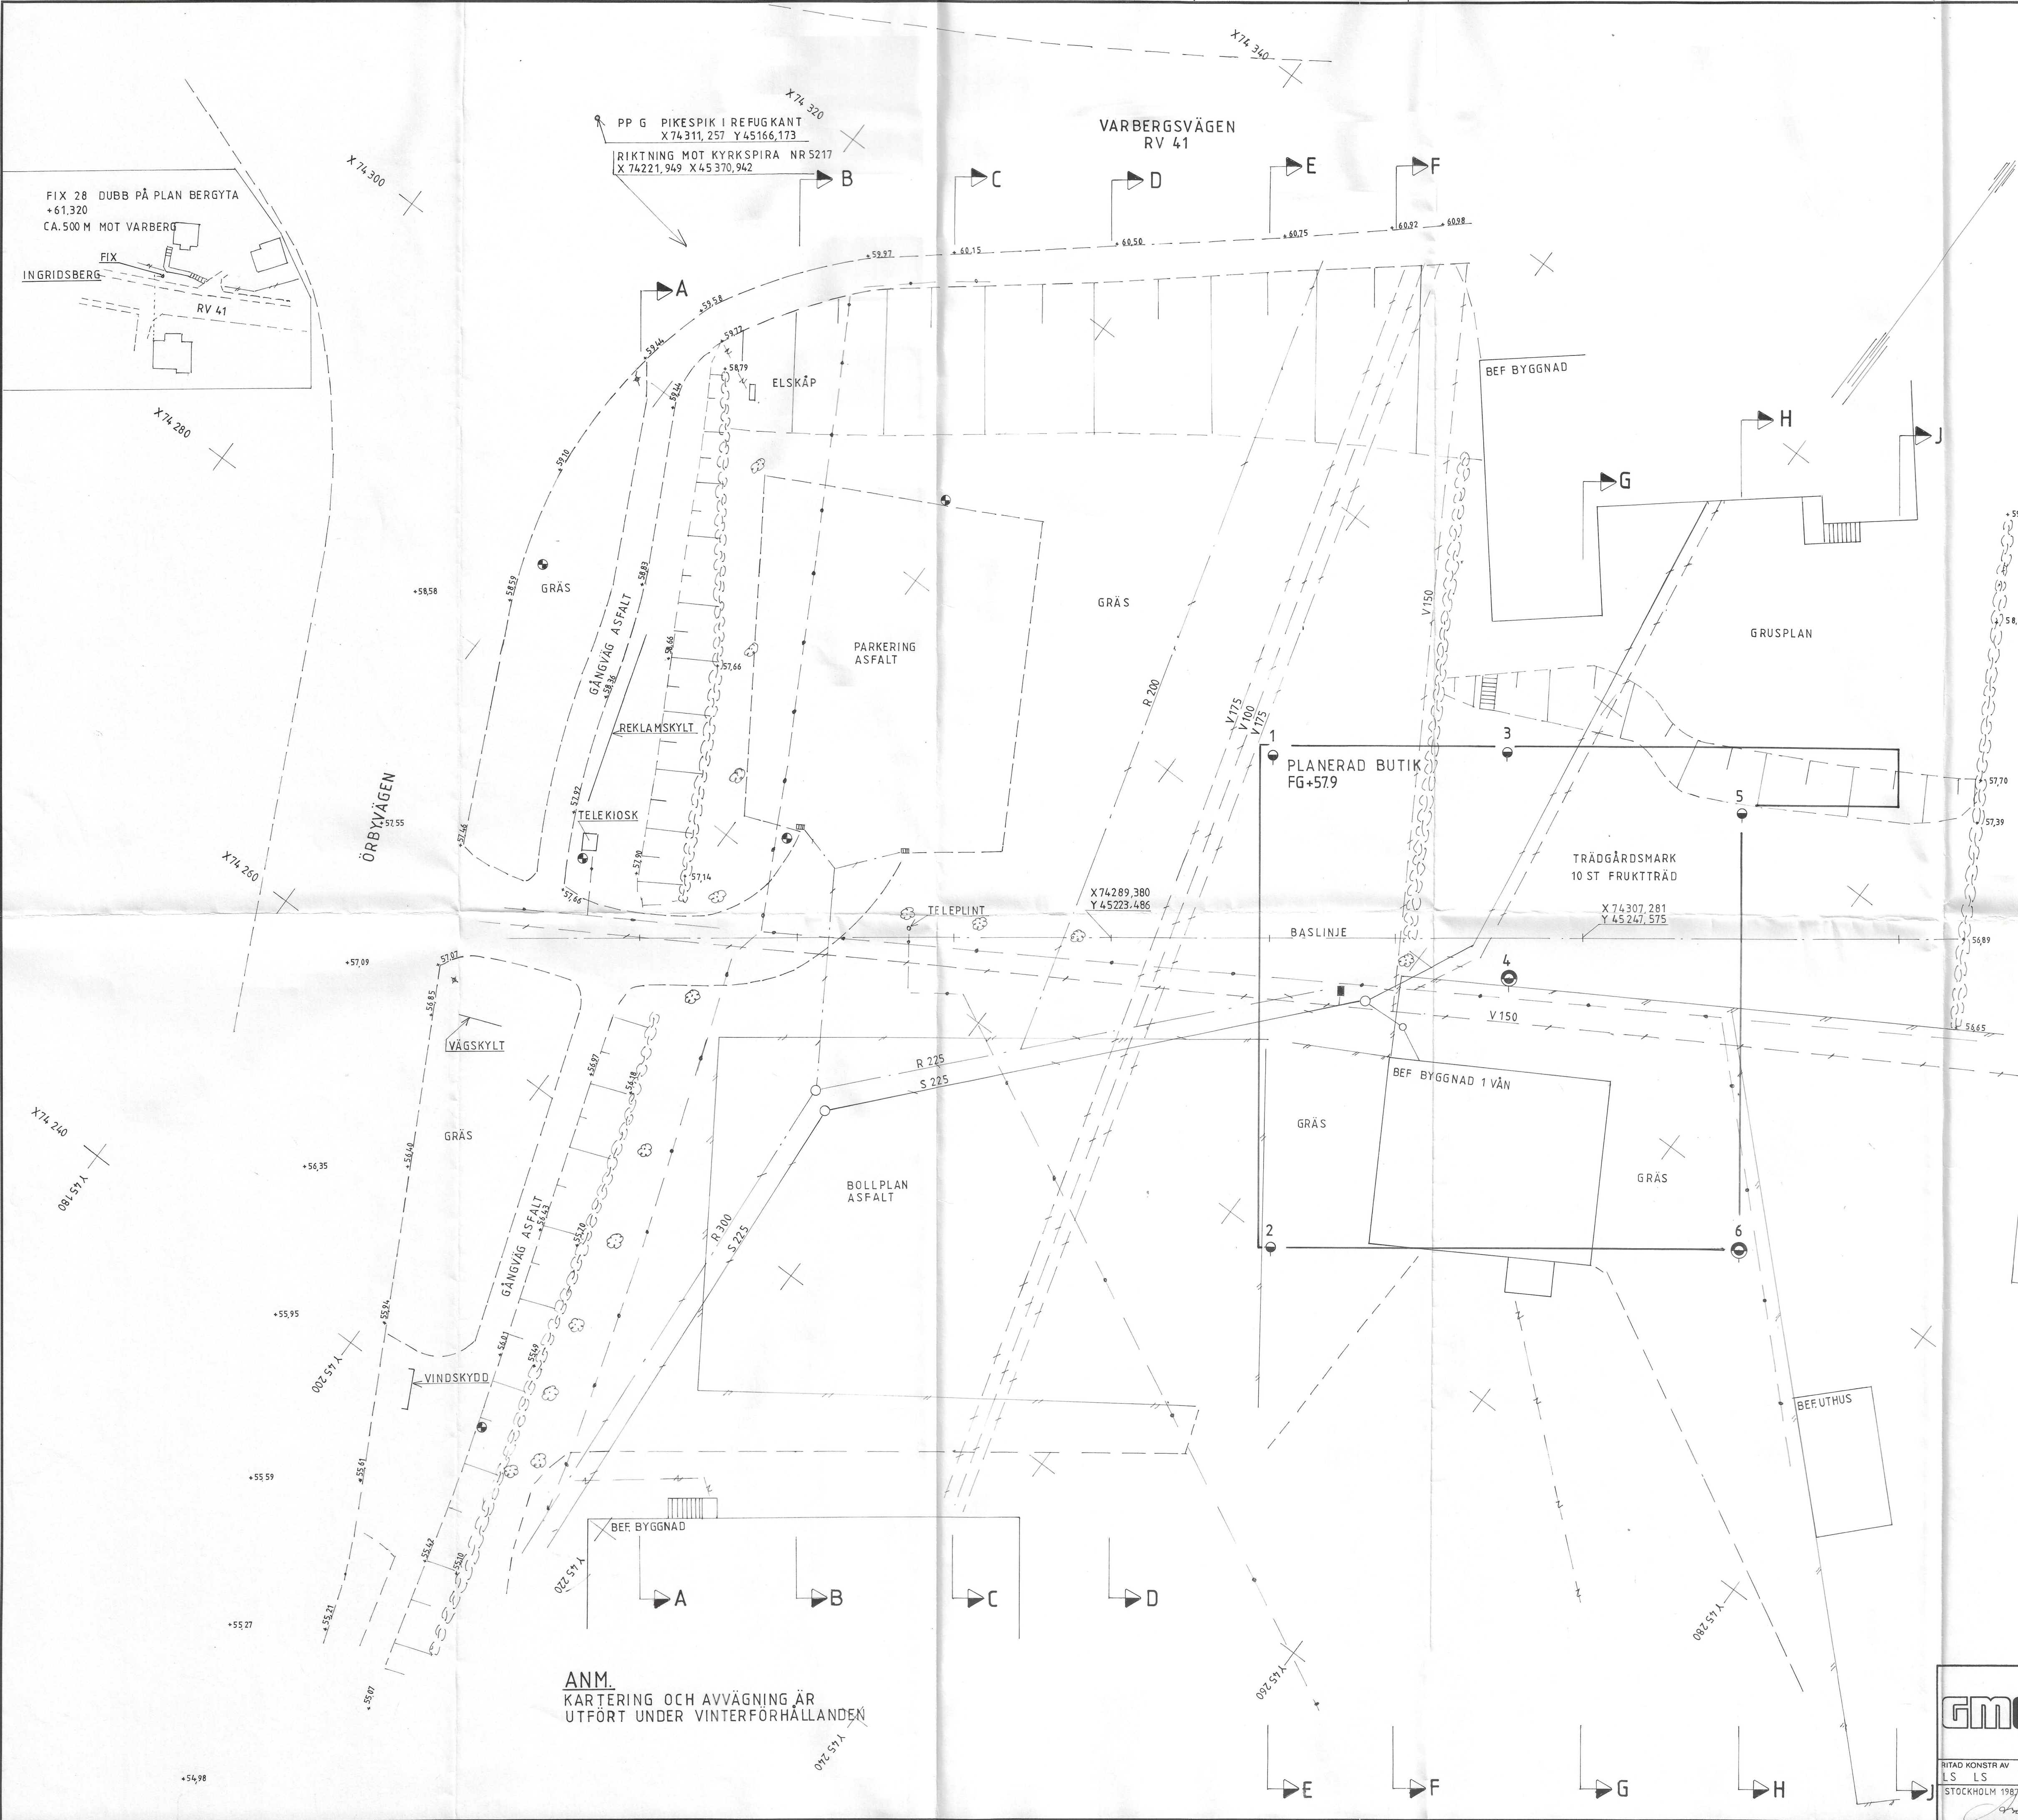


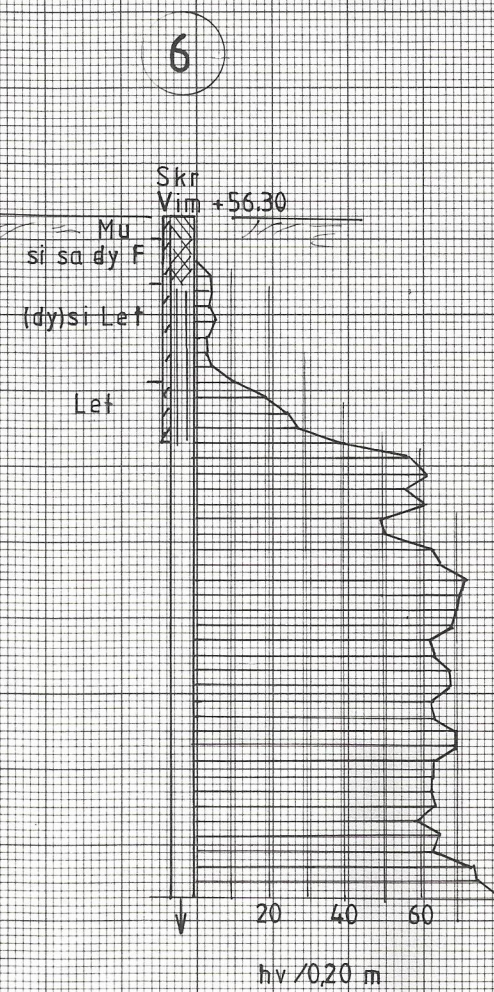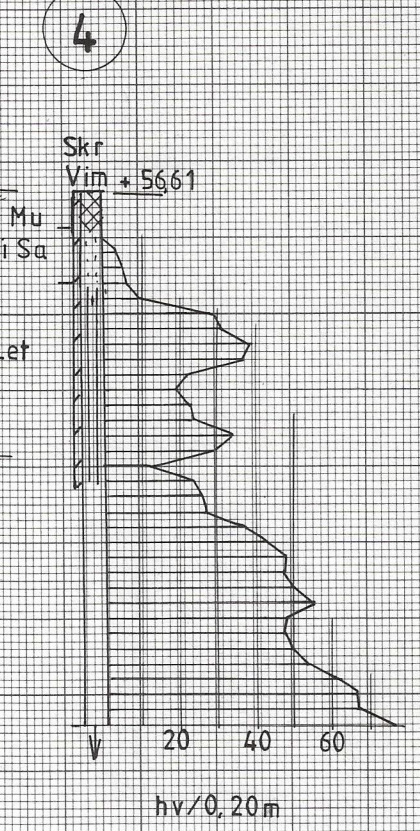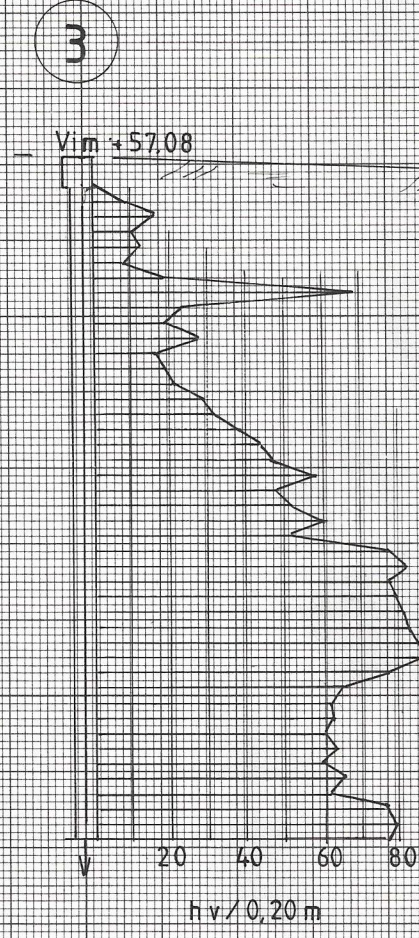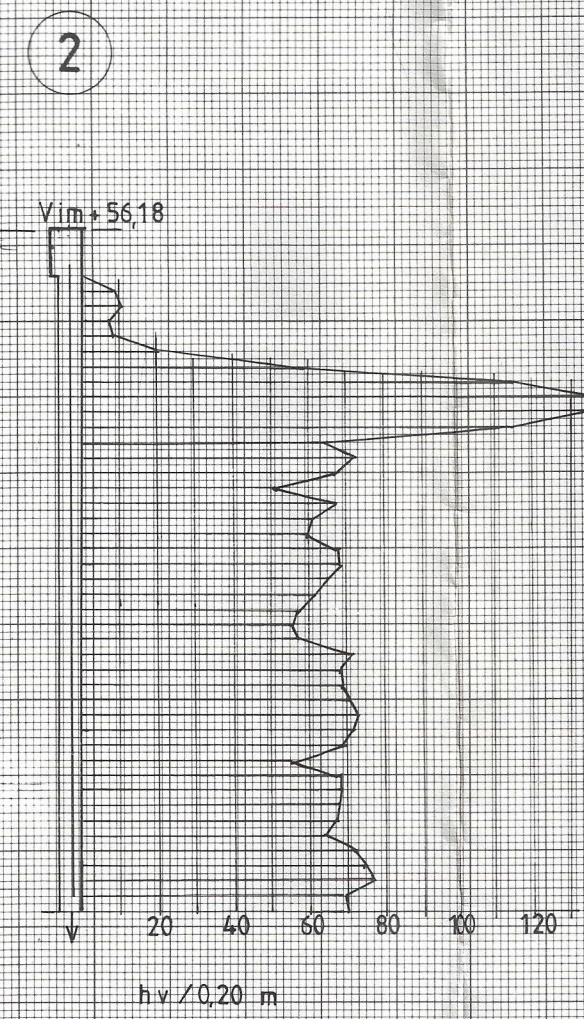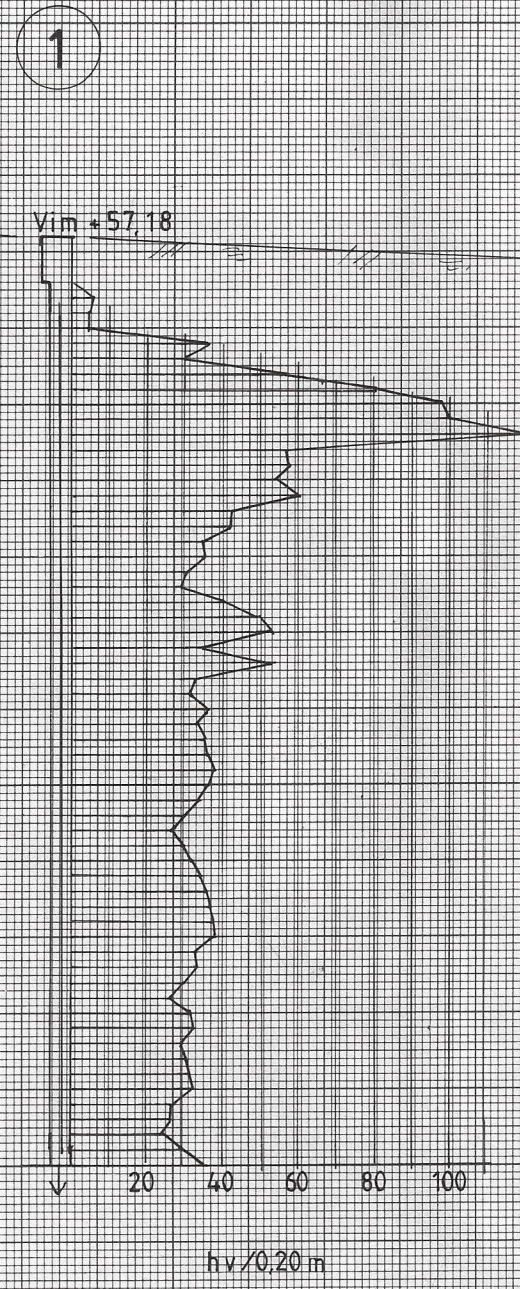

MARKS KOMMUN
Stadsarkiv
87-09-03
Dnr. 1987-20-036-332

BET		ANT	ÄNDRINGEN AVSER	SIGN	DATUM
GM CONSULT GEO-TEK. MARKCONSULT GRENÅS AB					
RITAD KONSTR AV		GRANSKAD AV	ARBETSNUMMER	SKALA 1:100	
LS LS		AG	491-3		
STOCKHOLM 1987-01-22					
KOD TYP POS		RITNINGSNUMMER	ÄNDR BET		
		G 4			

MARKS KOMMUN MULLSKÄR
15 MFL SKENE
 NYBYGGNAD AV BUTIK
 GEOTEKNISK UNDERSÖKNING
 BORRSEKTIONER

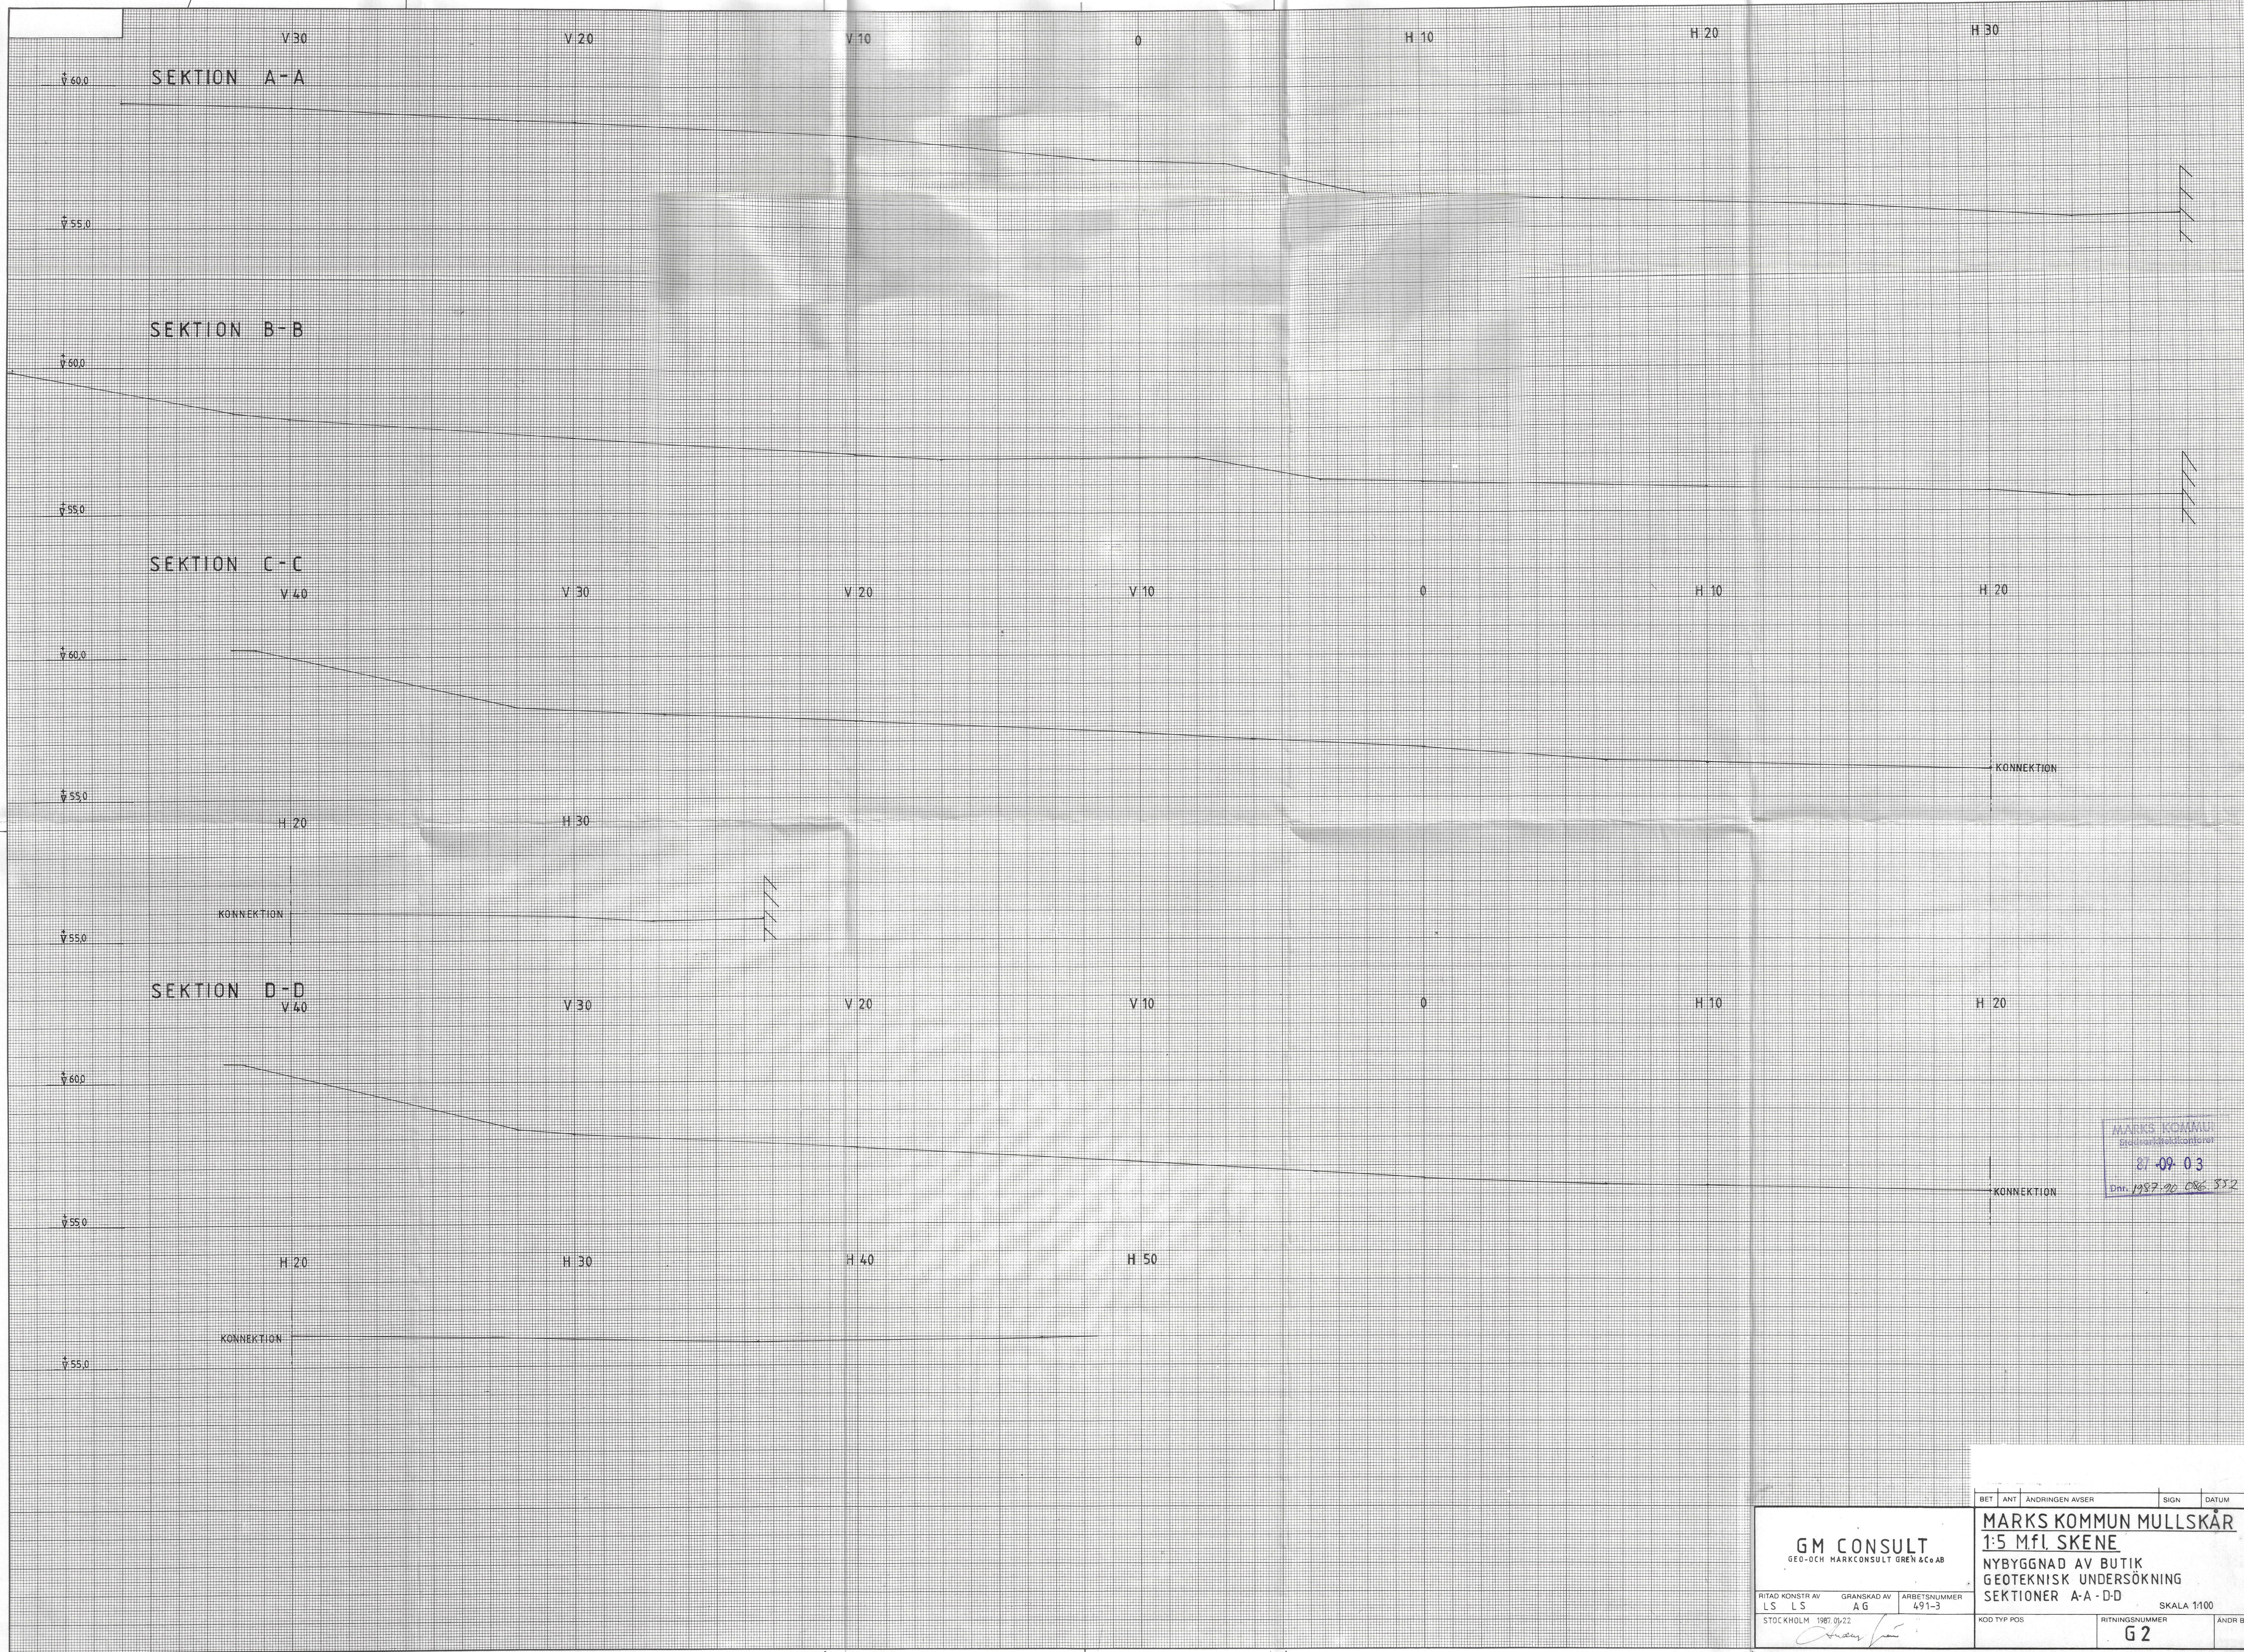

BET		ANT	ÄNDRINGEN AVSER		SIGN	DATUM
GM CONSULT GEO- OCH MARKCONSULT GREN & CO AB						MARKS KOMMUN MULLSKÄR 1:5 MFL SKENE NYBYGGNAD AV BUTIK GEOTEKNISK UNDERSÖKNING SEKTIONER A-A-D-D SKALA 1:100
RITAD KONSTR AV LS LS		GRANSKAD AV AG		ARBETSNUMMER 491-3		KOD TYP POS
STOCKHOLM 1987-09-22		<i>[Signature]</i>		RITNINGSNUMMER G2		ÄNDR BET

SEKTION E-E

60.0

55.0

V 40

V 30

V 20

V 10

0

H 10

H 20

H 20

H 30

H 40

H 50

KONNEKTION

55.0

SEKTION F-F

60.0

55.0

V 40

V 30

V 20

V 10

0

H 10

H 20

H 20

H 30

H 40

H 50

KONNEKTION

55.0

SEKTION G-G

60.0

SEKTION H-H

60.0

SEKTION J-J

60.0

55.0

KONNEKTION

KONNEKTION

V 20

V 10

0

H 10

H 20

H 30

H 40

MARKS KOMMUN
87-09-03
Dnr. 1987/90 086-532

GM CONSULT
GEO- OCH MARKCONSULT GREN & CO AB

RITAD KONSTR AV LS LS GRANSKAD AV AG ARBETSNUMMER 491-3
STOCKHOLM 1987-01-22

BET ANT ÄNDRINGEN AVSER SIGN DATUM

MARKS KOMMUN MULLSKÅR
15 MFL SKENE
NYGGNAD AV BUTIK
GEOTEKNISK UNDERSÖKNING
SEKTIONER E-E- J-J SKALA 1:100

KOD TYP POS RITNINGNUMMER 63 ANDR BET