


Ärende MARKS KOMMUN	Datum 1990-03-14	Sida 1
Utfärdare Kent Gunnarsson/GJ	Ref. nr. 34305 163 210	

SUNDHOLMEN, STABILITETSFÖRBÄTTRING**KOSTNADSSAMMANSTÄLLNING**

Markarbeten	1.150.000,-
Åtgärder för VA	150.000,-
Återställning av vegetation	200.000,-
Garage, uthus	300.000,-
Index ca 15 %	270.000,-
Moms 23,46 %	485.000,-
Utförda arbeten	550.000,-
	<u>3.105.000,-</u>

KONSULTFÖRETAGET GF
Teknisk försörjning

Bertil Israelsson

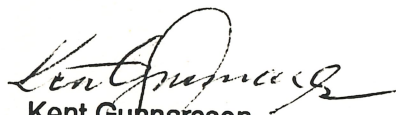

Kent Gunnarsson

MARKS KOMMUN

SUNDHOLMEN, 34305 163 210

KOSTNADSBERÄKNING, MARKARBETEN

	En- het	Mängd	A-pris	Kostnad
Avverkning av träd	st	8	250,-	2.000,-
Matjordsavtagning, fall A	m³	700	37,-	25.900,-
Jordschakt, fall A	m³	100	35,-	3.500,-
Jordschakt, fall B	m³	7900	63,-	497.700,-
Fyllning, fall A	m³	100	15,-	1.500,-
Erosionsskydd	m²	200	200,-	40.000,-
Matjordsbeklädnad, fall A	m²	7000	20,-	140.000,-
Matjordsbeklädnad, fall B	m²	200	30,-	6.000,-
Trappa				10.000,-
Oförutsett ca 10 %				79.500,-
Projektering				285.000,-
Kontroll ca 5 %				60.900,-
				<u>1.150.000,-</u>

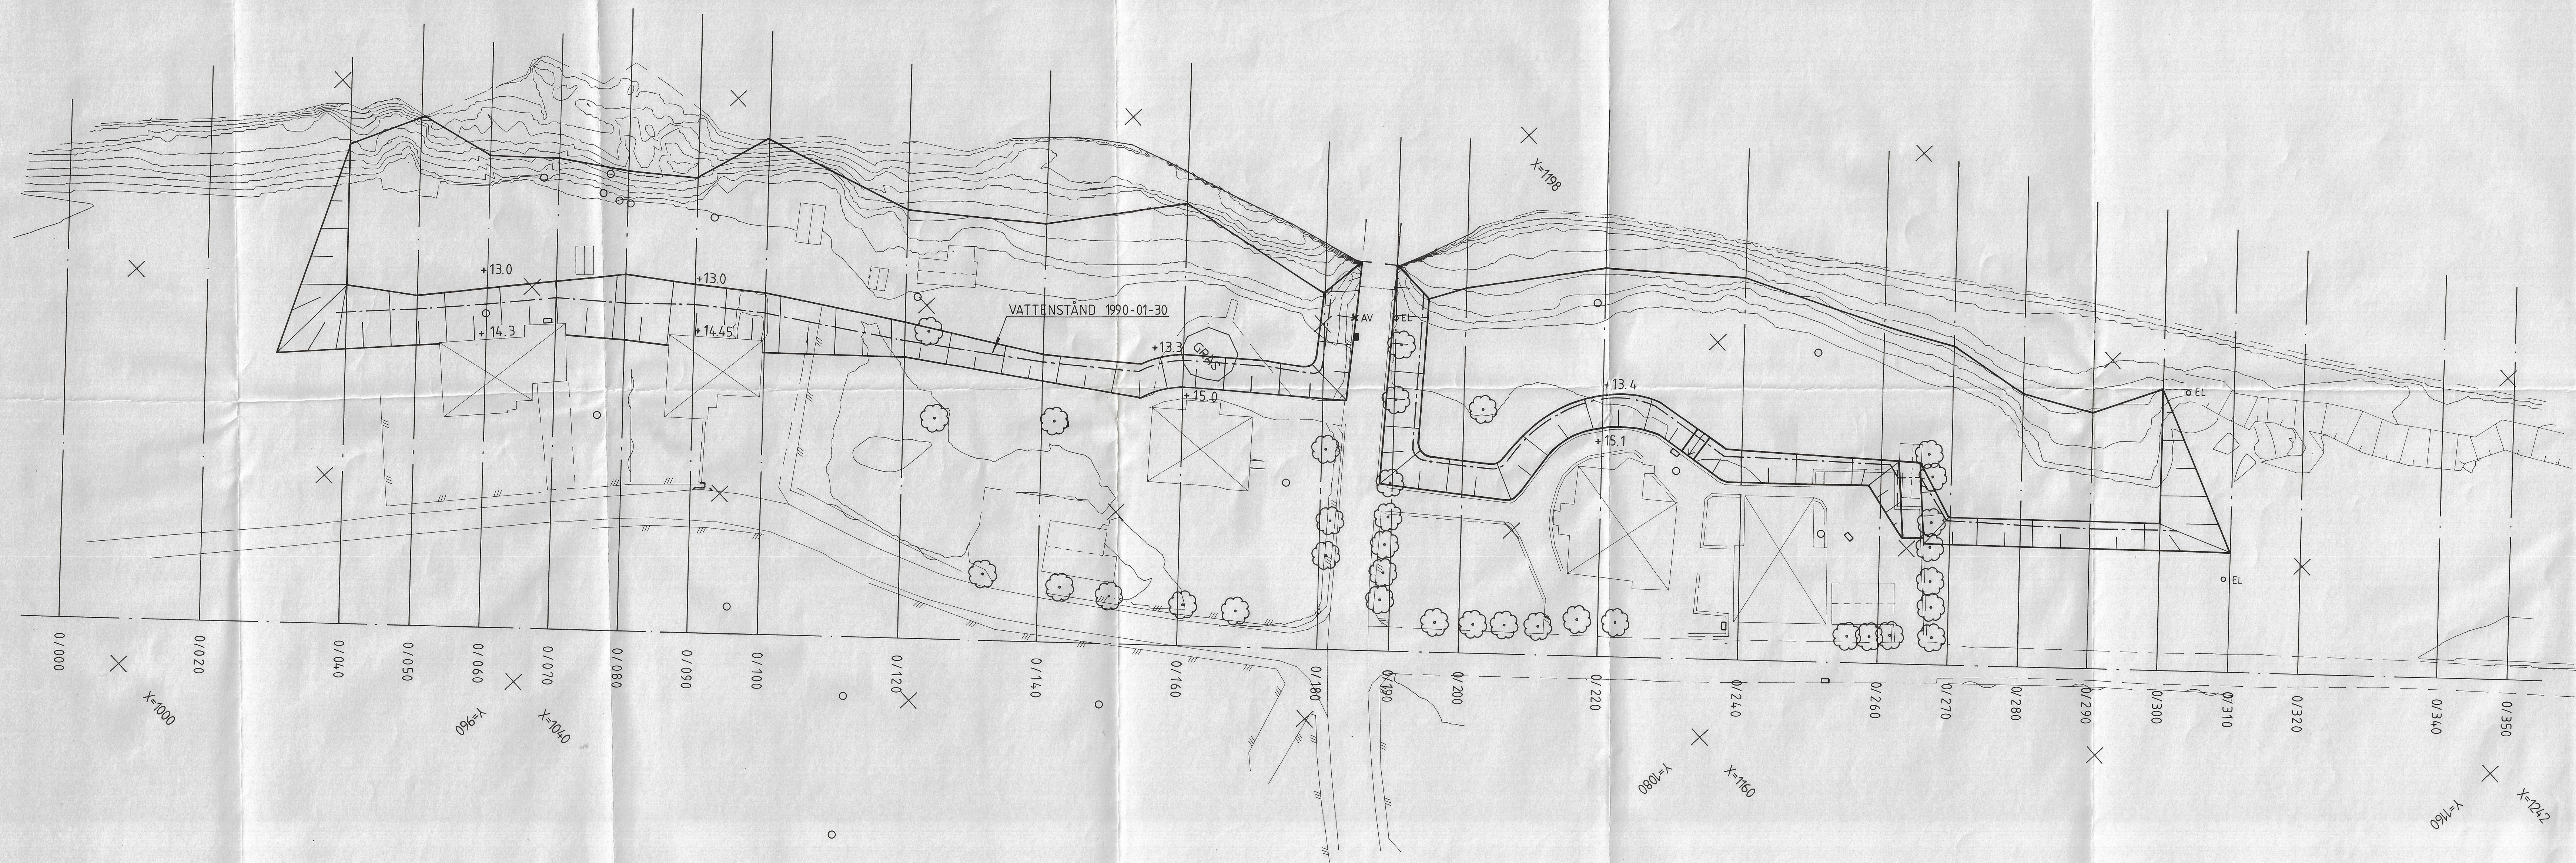

MARKS KOMMUN

GF
TEKNISK FÖRSÖRNING
KONSULTFÖRETAG GF · BOX 5056 · 402 22 GÖTEBORG
TELEFON 031-35 50 00

Ritad av
K. GUNNARSSON
Göteborg 1990-03-14
Per Erik Trachsel

SUNDHOLMEN
STABILITETSFÖRBÄTTRINGAR


PLAN

Uppdrag nr
34305 163 210

SKALA 1:400


Ritning nr
M 101

Reg.

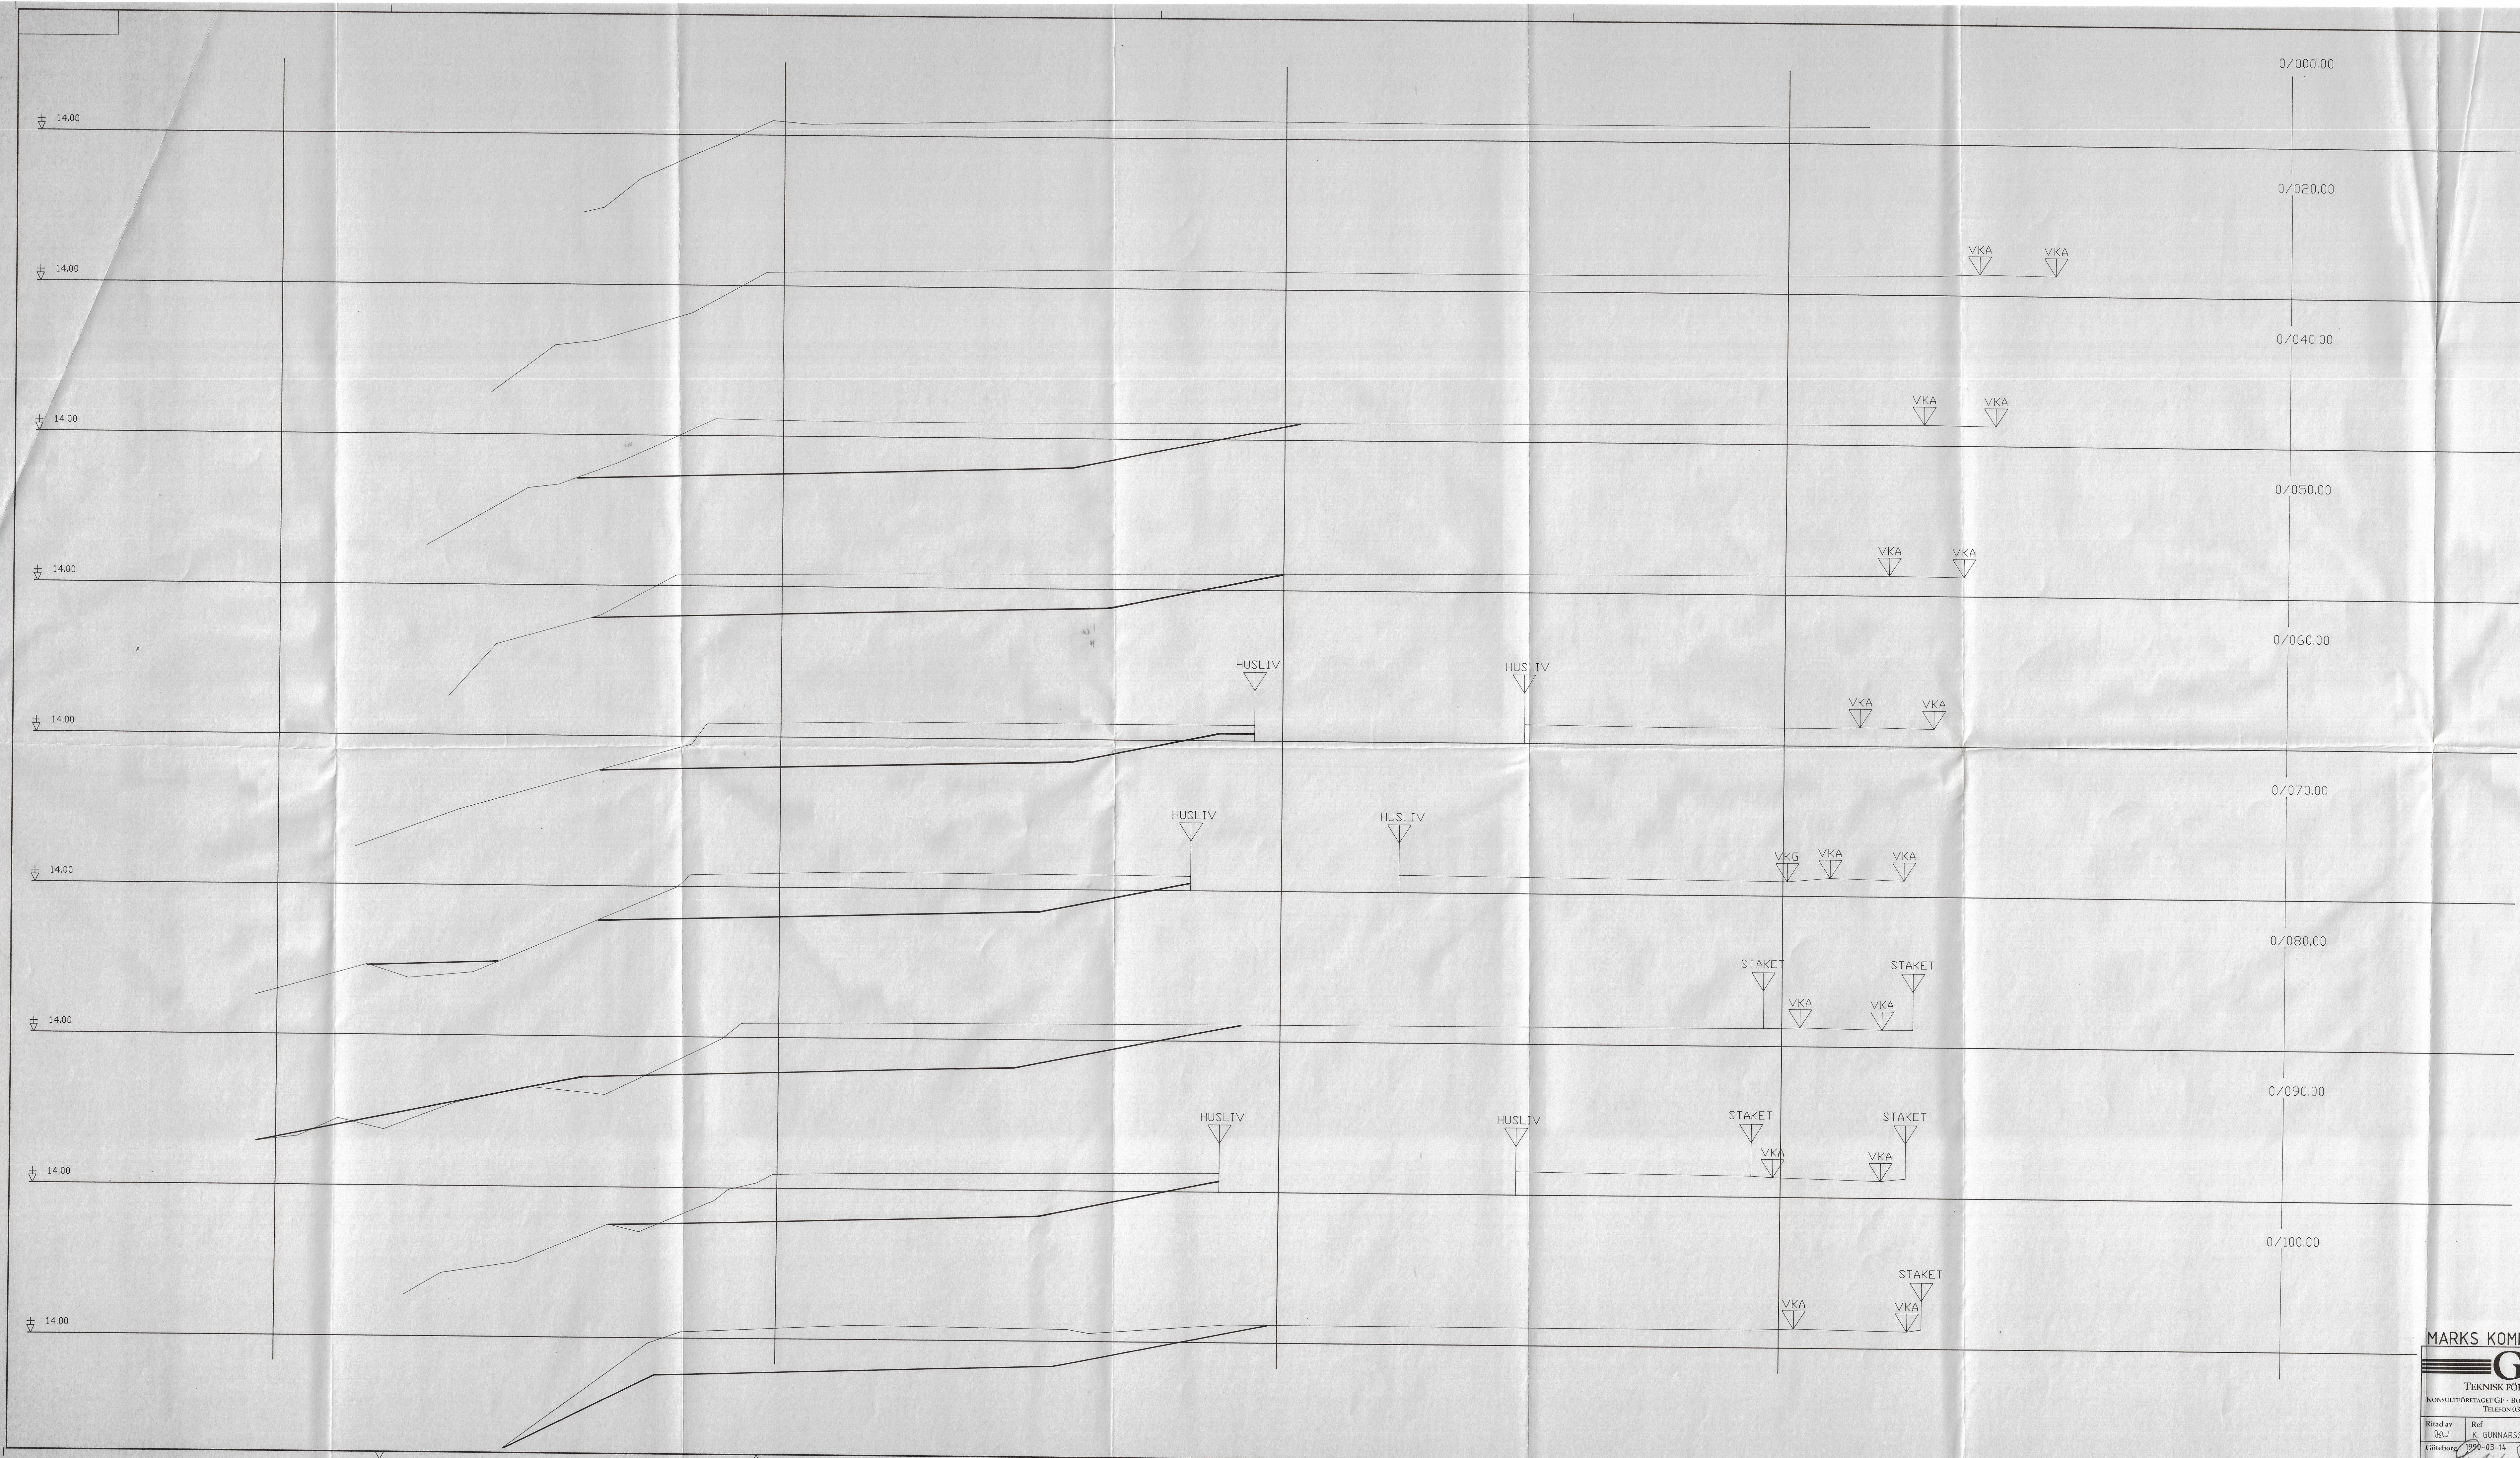


H-SKALA 1:100
L-SKALA 1:100

MARKS KOMMUN		SUNDHOLMEN	
TEKNISK FÖRSÖRNING		STABILITETSFÖRBÄTTRINGAR	
KONSULTFÖRETAGET GF - BOX 5056 - 402 22 GÖTEBORG		SEKTIONER	
TELEFON 031-355000			
Ritad av B.G.J.	Ref K. GUNNARSSON	Uppdrag nr 34305 163 210	Ritning nr M 401
Göteborg 1990-03-14			Res.

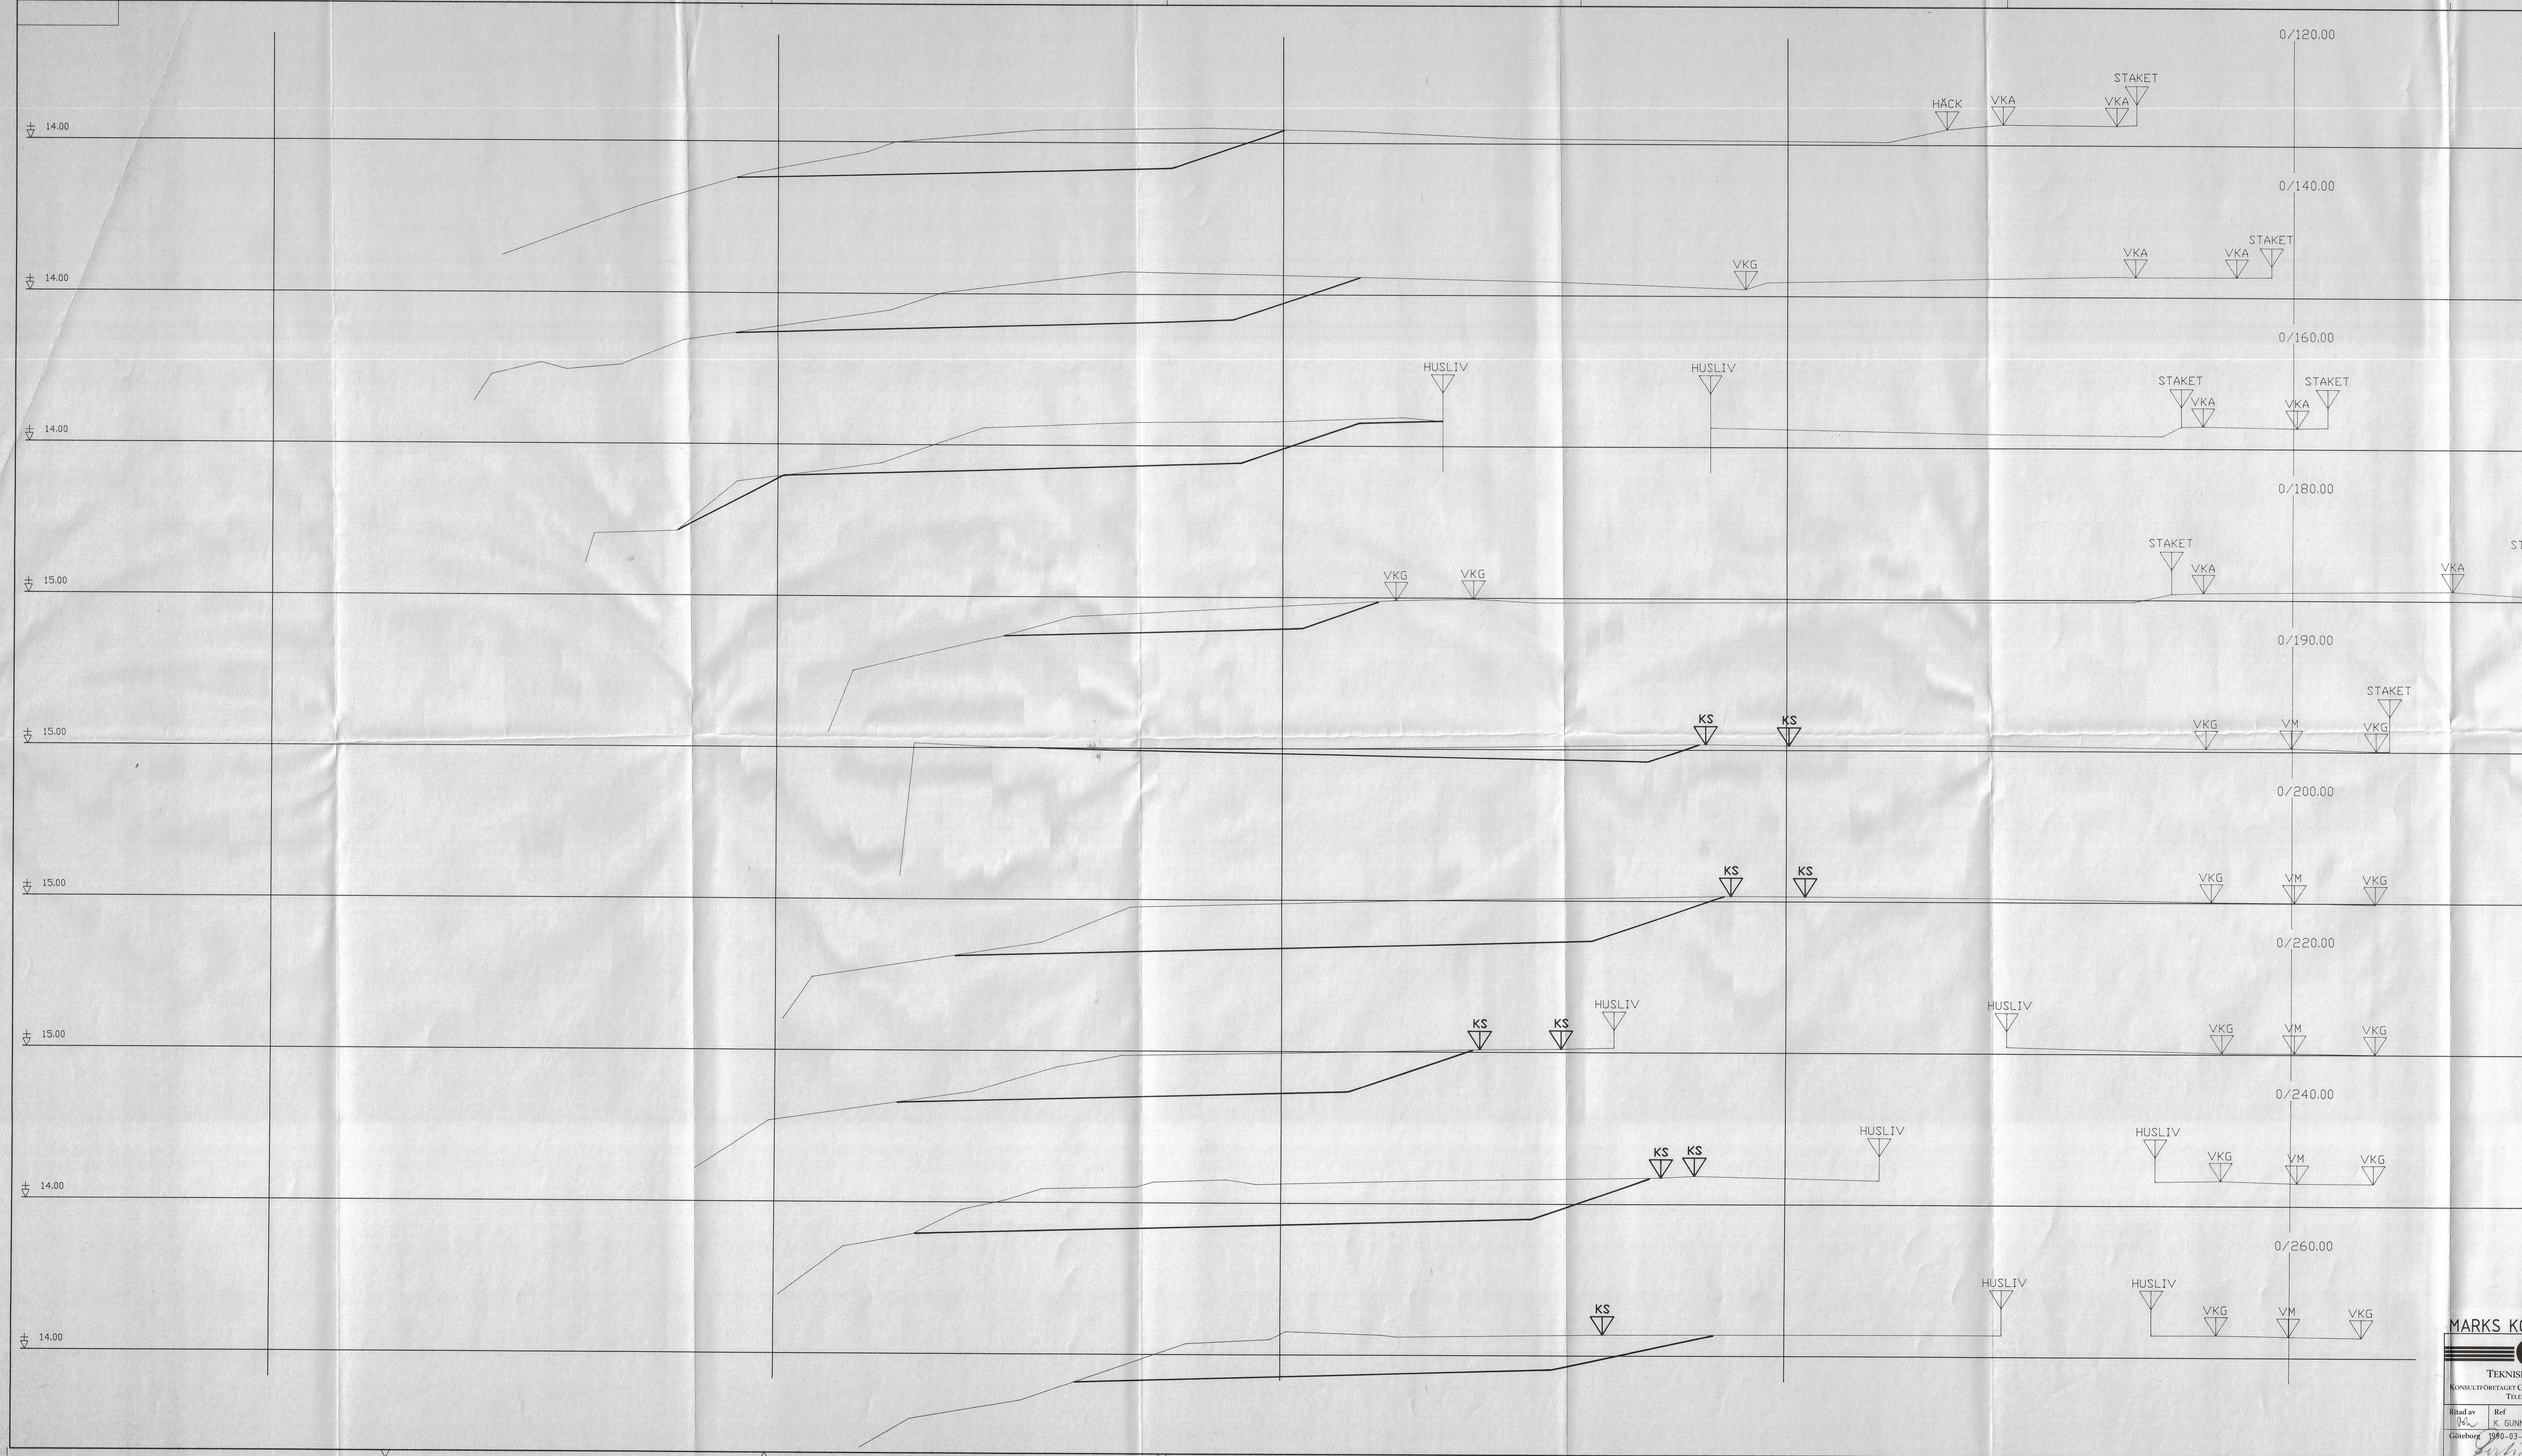

H-SKALA 1:100
L-SKALA 1:100

MARKS KOMMUN		SUNDHOLMEN	
TEKNISK FÖRSÖRNING		STABILITETSFÖRBÄTTRINGAR	
KONSULTFÖRETAGET GF - Box 5056 - 402 22 GÖTEBORG		SEKTIONER	
TELEFON 031-355000		SKALA 1:100	
Ritad av K. GUNNARSSON	Ref 1990-03-14	Uppdrag nr 34305 163 210	Ritning nr M 402

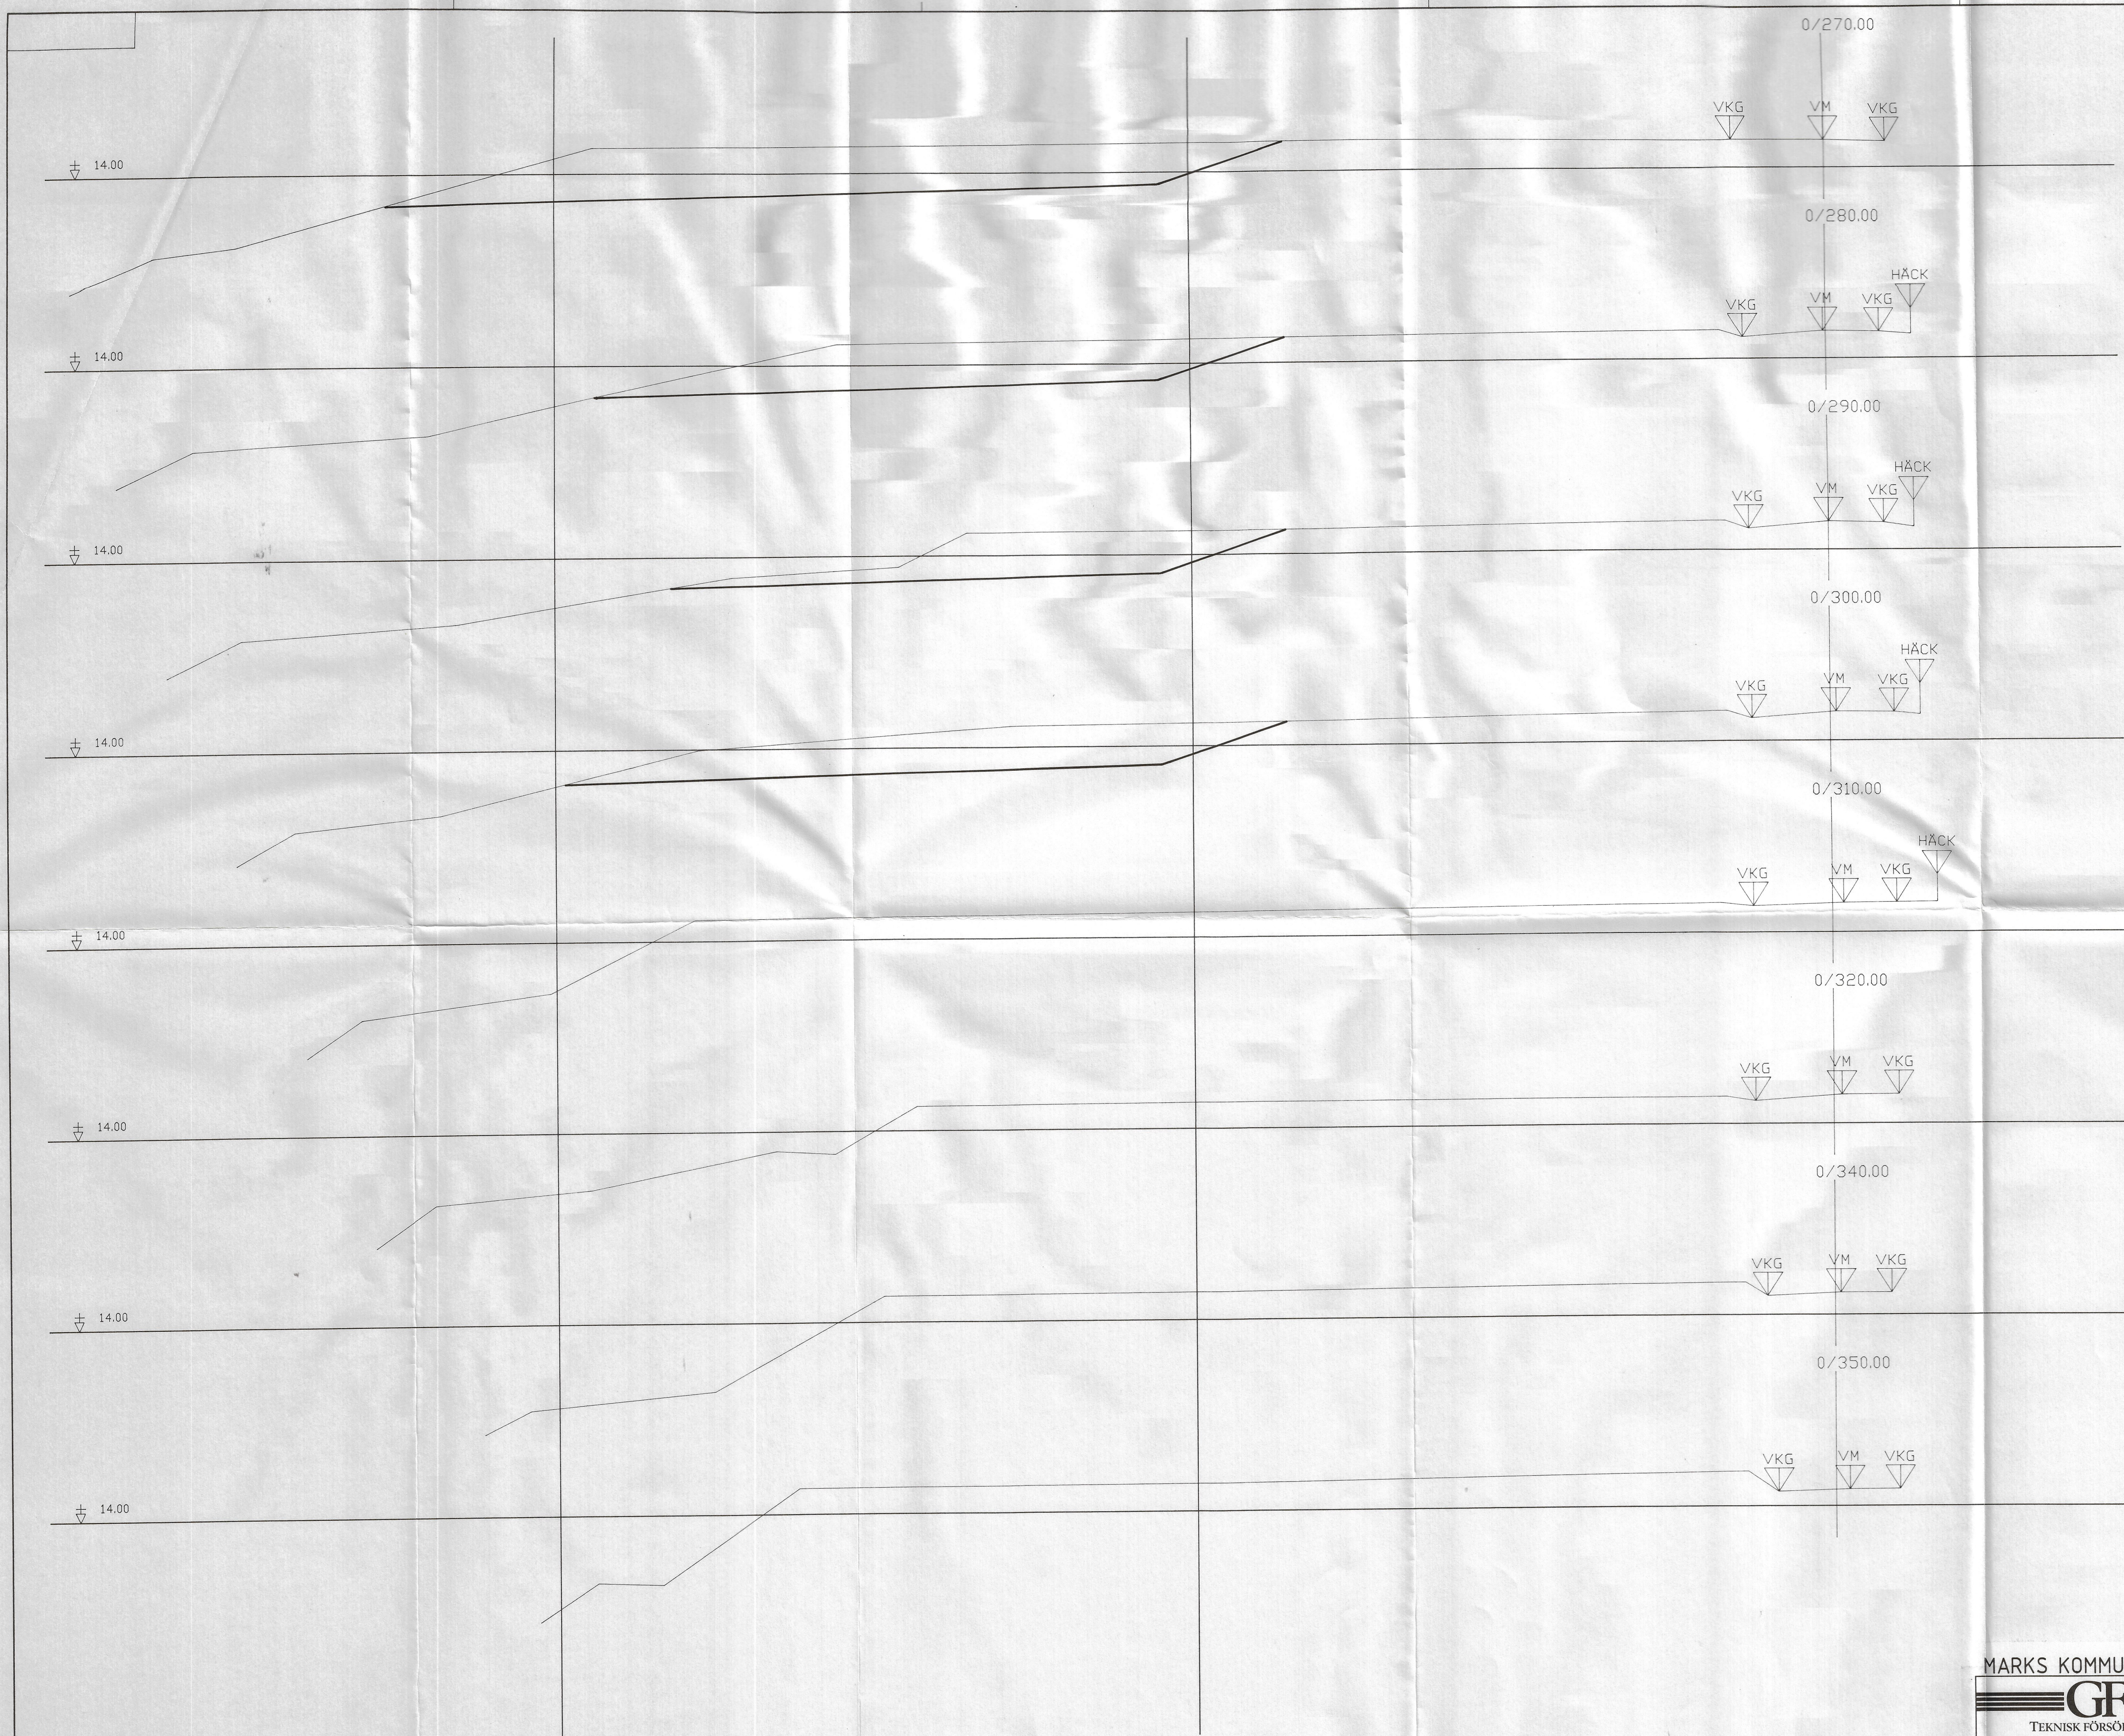

H-SKALA 1:100
L-SKALA 1:100

MARKS KOMMUN		SUNDHOLMEN	
GF		STABILITETSFÖRBÄTTRINGAR	
TEKNISK FÖRSÖRJNING		SEKTIONER	
KONSULTFÖRETAGET GF · BOX 5056 · 402 22 GÖTEBORG		SKALA 1:100	
TELEFON 031-35 50 00		Reg.	
Ritad av H/W	Ref K. GUNNARSSON	Uppdrag nr 34305 163 210	Ritning nr M 403
Göteborg 1990-03-14		<i>André Thörn</i>	